

Gemeinde Feldbrunnen-St. Niklaus

# Änderungen gegenüber der 1. öffentlichen Auflage

Plan 1: Feldbrunnen West

1:1000

18. Dezember 2019



Vom Gemeinderat für die 2. öffentliche Auflage verabschiedet .....

1. öffentliche Auflage vom 11. Januar 2019 bis 11. Februar 2019

2. öffentliche Auflage vom ..... bis .....

Vom Gemeinderat beschlossen am .....

Die Gemeindepräsidentin: Die Gemeindegeschreiberin:

Anita Panzer Karin Weibel

Vom Regierungsrat genehmigt mit RRB Nr.: ..... am .....

Der Staatsschreiber:

Publikation im Amtsblatt Nr.: ..... vom .....

300.81 | 18.12.2019 | amo

Z: feid\_zonso\_mut\_gws

W2 2-geschossige Wohnzone, ES II

RZ Reservezone, ES III

LW Landwirtschaftszone, ES III

## Zonenplan

### Bauzonen

### Nichtbauzonen

### Naturobjekte

Kommunal geschütztes Naturobjekt

## Erschliessungsplan

### Erschliessung

Bauzone


Reservezone

### Weitere Inhalte

Gewässer

Kantonale Uferschutzzone

## Zonenplan

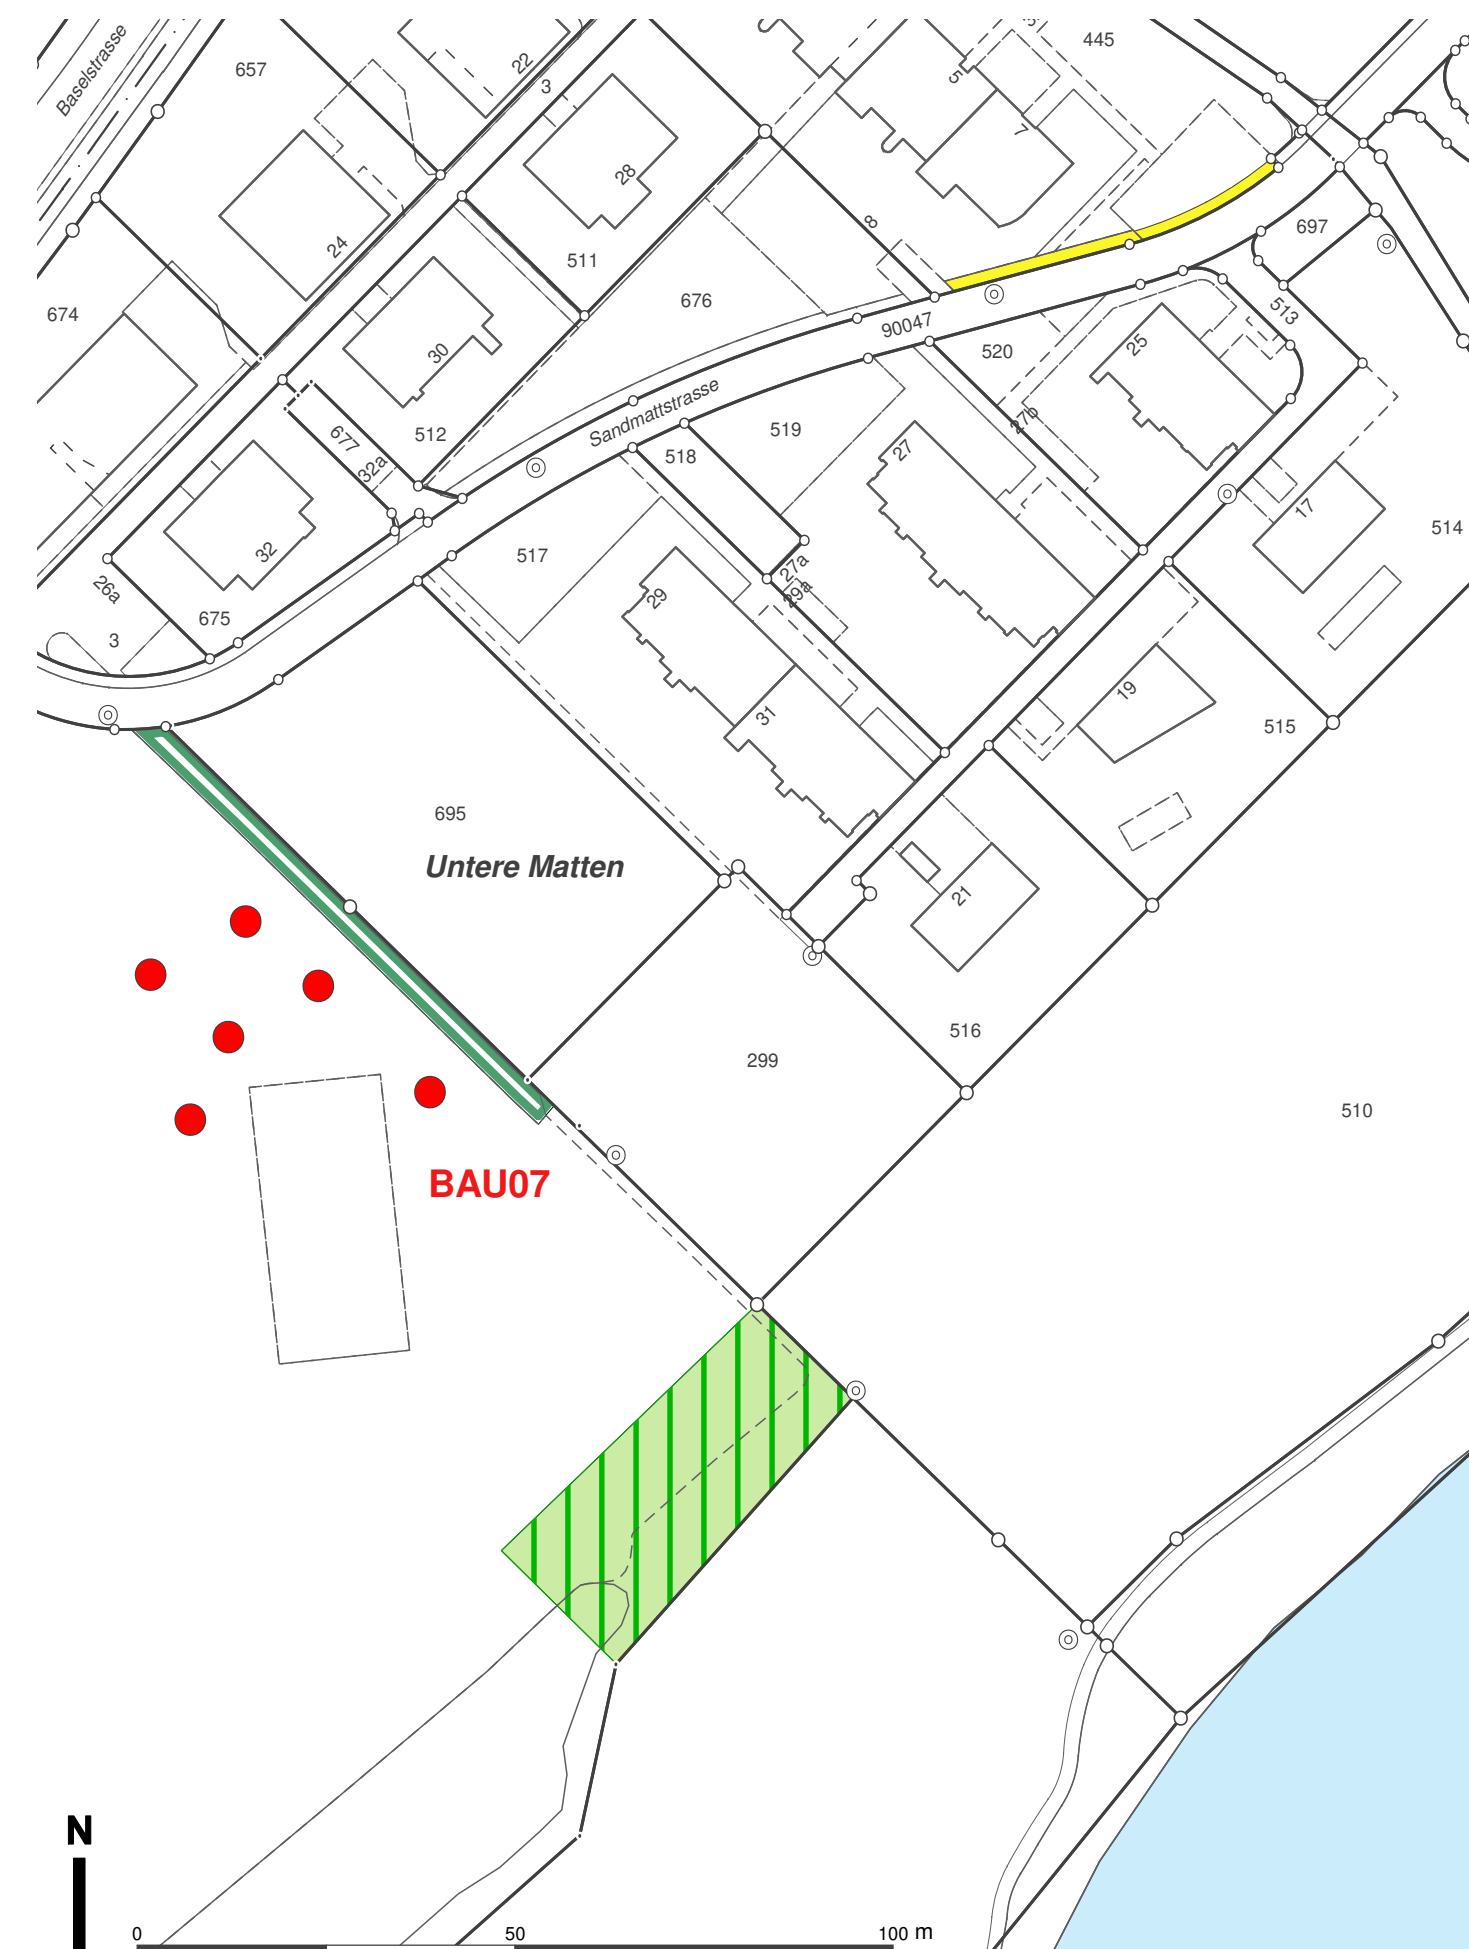

## Erschliessungsplan

