Gemeinde Feldbrunnen-St. Niklaus

Erschliessungsplan und Strassenklassierung 1

1:1000

22. November 2018

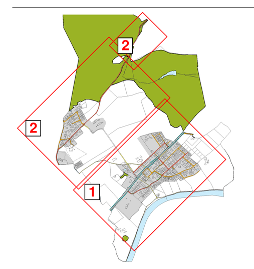

Vom Gemeinderat für die kantonale Vorprüfung und die Mitwirkung verabschiedet am 26. September 2016		
Vom Gemeinderat für die 2. kantonale Vorprüfung verabschiedet		am 26. Februar 2018
Vom Gemeinderat für die öffentliche Auflage verabschiedet		am 12. / 26. November 2018
Öffentliche Auflage	vom 11. Januar 2019	bis 11. Februar 2019
Vom Gemeinderat beschlossen	am	
	Die Gemeindepräsidentin:	Die Gemeindeschreiberin:
	.... Anita Panzer	.... Karin Weibel
Vom Regierungsrat genehmigt mit RRB	Nr.:	am ....
	Der Staatsschreiber:	
	....	
Publikation im Amtsblatt	Nr.:	vom ....

(300.81) 5.1506-26 | 17.12.2018 | amo I vpi — Z: feld_erschliessung.gws

Planteam S AG:Luzern:Bern:Liestal:Solothurn
Raumentwicklung:Städtebau:Geoinformation

plan:team

Genehmigungsinhalt Gemeinde

- Rad- und Fussweg (keine Grundeigentümerbeitragspflicht)
- Fuss- und Radweg mit Erschliessungsfunktion (Grundeigentümerbeitragspflicht analog Erschliessungsstrasse)
- Trottoir entlang Gemeindestrasse
- Erschliessungsstrasse
- Sammelstrasse
- Massnahme Schulwegsicherung
- Baulinie
- Gestaltungsbaulinie
- Waldbaulinie
- Heckenbaulinie
- Vorbaulinie
- Hecke, Ufergehölz (geschützt gemäss Kant. Verordnung über den Natur- und Heimatschutz)

Genehmigungsinhalt Kanton

- Baulinie entlang Kantonsstrasse
- Vorbaulinie entlang Kantonsstrasse
- Verbindliche Waldgrenze gemäss Waldfeststellung

Orientierender Planinhalt

- Öffentliches Fusswegrecht
- Zufahrt motorisierter Individualverkehr nur mit Sonderbewilligung
- Rad- / Gehweg entlang Kantonsstrasse
- Kantonsstrasse
- Bahnareal
- Unterführung
- Bus- und Bahnhaltestelle
- Bahnübergang
- Siedlungsgebiet
- Geschützte Bauten
- Schützenswerte Bauten
- Erhaltenswerte Bauten
- Gebiet mit Gestaltungsplanpflicht
- Wald
- Gewässer
- Wanderweg Schweizmobil
- Veloroute Schweizmobil
- Mountainbikeroute Schweizmobil
- Kanuroute Schweizmobil

Gemeinde Feldbrunnen-St. Niklaus

Erschliessungsplan und Strassenklassierung 2

1:1000 / 1:2000

22. November 2018

Vom Gemeinderat für die kantonale Vorprüfung und die Mitwirkung verabschiedet am 26. September 2016

Vom Gemeinderat für die 2. kantonale Vorprüfung verabschiedet am 26. Februar 2018

Vom Gemeinderat für die öffentliche Auflage verabschiedet am 12. / 26. November 2018

Öffentliche Auflage vom 11. Januar 2019 bis 11. Februar 2019

Vom Gemeinderat beschlossen am .....

Die Gemeindepräsidentin: Die Gemeindeschreiberin:

....

Anita Panzer Karin Weibel

Vom Regierungsrat genehmigt mit RRB Nr.: ..... am .....

Der Staatsschreiber:

.....

Publikation im Amtsblatt Nr.: ..... vom .....

(300.01) S.1506-26 | 17.12.2018 | ama / cpr Z: 1x0_erschliessung.pes

Planteam S AG:Luzern|Bern|Liestal|Solothurn
Raumentwicklung|Städtebau|Geoinformation

plan:team

Genehmigungsinhalt Gemeinde

- Rad- und Fussweg (keine Grundeigentümerbeitragspflicht)
- Fuss- und Radweg mit Erschliessungsfunktion (Grundeigentümerbeitragspflicht analog Erschliessungsstrasse)
- Trottoir entlang Gemeindestrasse
- Erschliessungsstrasse
- Sammelstrasse
- Massnahme Schulwegsicherung
- Baulinie
- Gestaltungsbaulinie
- Waldbaulinie
- Heckenbaulinie
- Vorbaulinie
- Hecke, Ufergehölz (geschützt gemäss Kant. Verordnung über den Natur- und Heimatschutz)

Genehmigungsinhalt Kanton

- Baulinie entlang Kantonsstrasse
- Vorbaulinie entlang Kantonsstrasse
- Verbindliche Waldgrenze gemäss Waldfeststellung

Orientierender Planinhalt

- Öffentliches Fusswegrecht
- Zufahrt motorisierter Individualverkehr nur mit Sonderbewilligung
- Rad- / Gehweg entlang Kantonsstrasse
- Kantonsstrasse
- Bahnareal
- Unterführung
- Bus- und Bahnhaltestelle
- Bahnübergang
- Siedlungsgebiet
- Geschützte Bauten
- Schützenswerte Bauten
- Erhaltenswerte Bauten
- Gebiet mit Gestaltungsplanpflicht
- Wald
- Gewässer
- Wanderweg Schweizmobil
- Veloroute Schweizmobil
- Mountainbikeroute Schweizmobil
- Kanuroute Schweizmobil

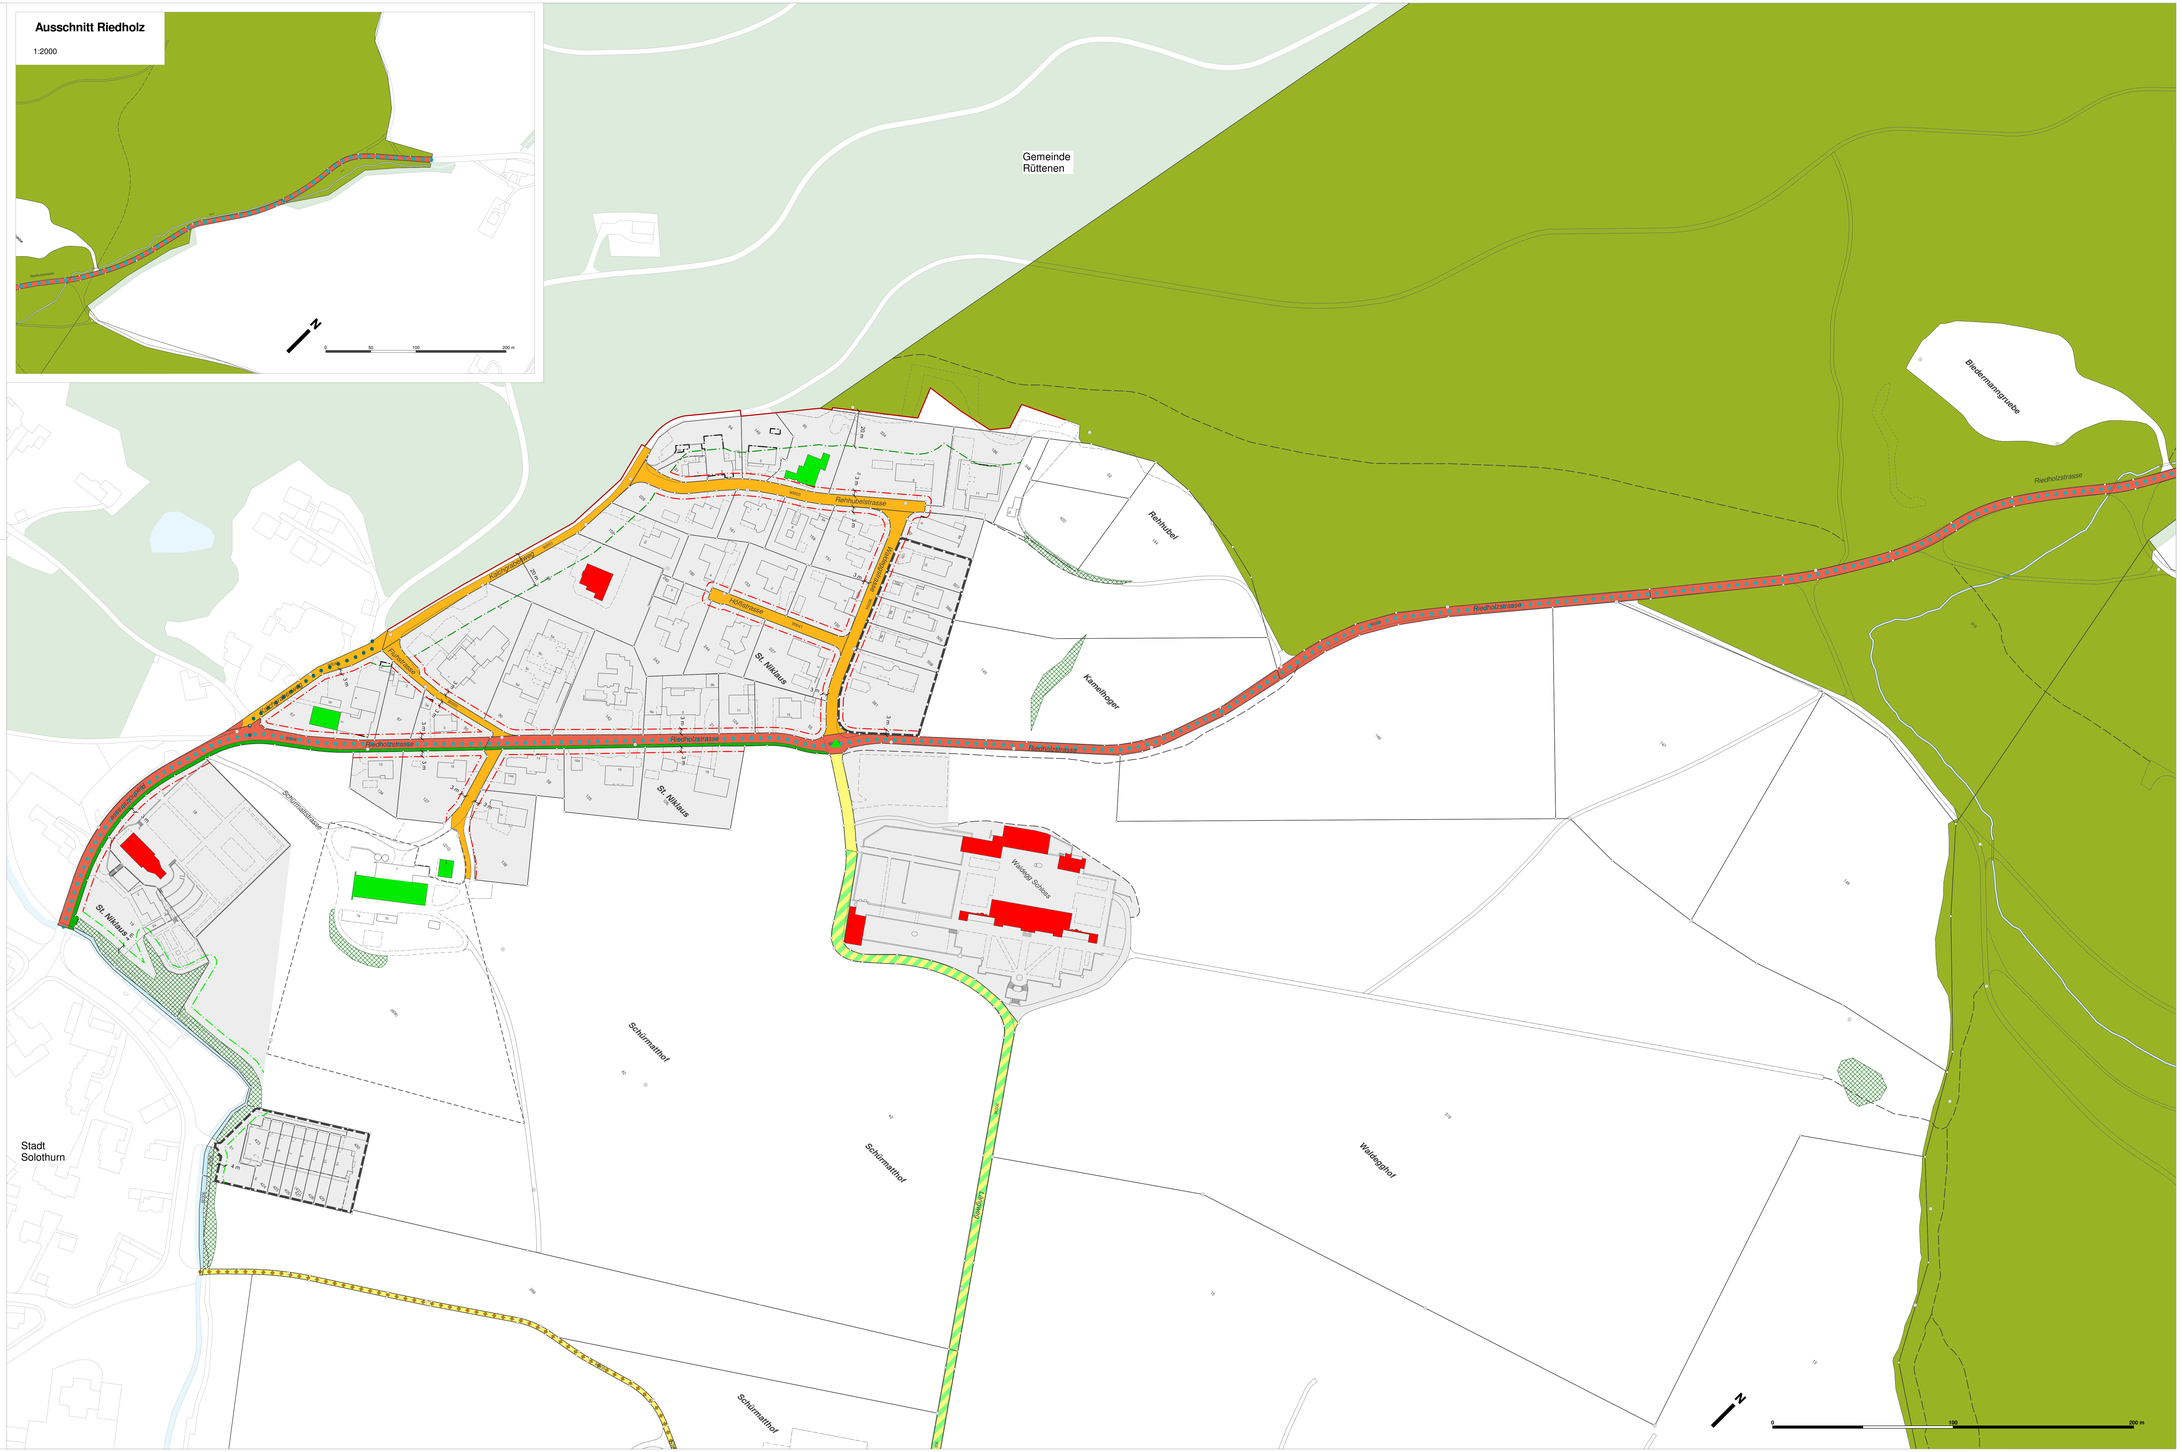
Ausschnitt Riedholz
1:2000
N
0 50 100 200 m
Gemeinde Rüttenen
Bibelmannsgrube
Riedholzstrasse
Rehhubelstrasse
Rehhubel
Kamelhoger
St. Niklaus
Waldegg Schloss
Schulmattweg
Schulmattweg
Schulmattweg